


图名	总平面图
图号	JKADRC1
日期	2017.4
设计	张俊
审核	张俊
批准	张俊

(此图纸未盖公章前无效,不得复印或套用)


44.82
45.22
往华安

往漳州

1. 用地性质	公共设施用地	备注
2. 规划用地面积	5073.82 m ² (7.61亩)	
3. 总建筑面积	4060.9 m ²	
教学综合楼	1844.16 m ²	一期
门卫	27 m ²	二期
幼儿园	1467.44 m ²	二期
教师周转楼	721.82 m ²	二期
4. 建筑占地面积	1288.65 m ²	
5. 容积率	0.80	
6. 建筑密度	25.40%	
7. 绿化率	25%	

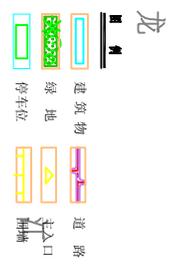

总平面图 1:250

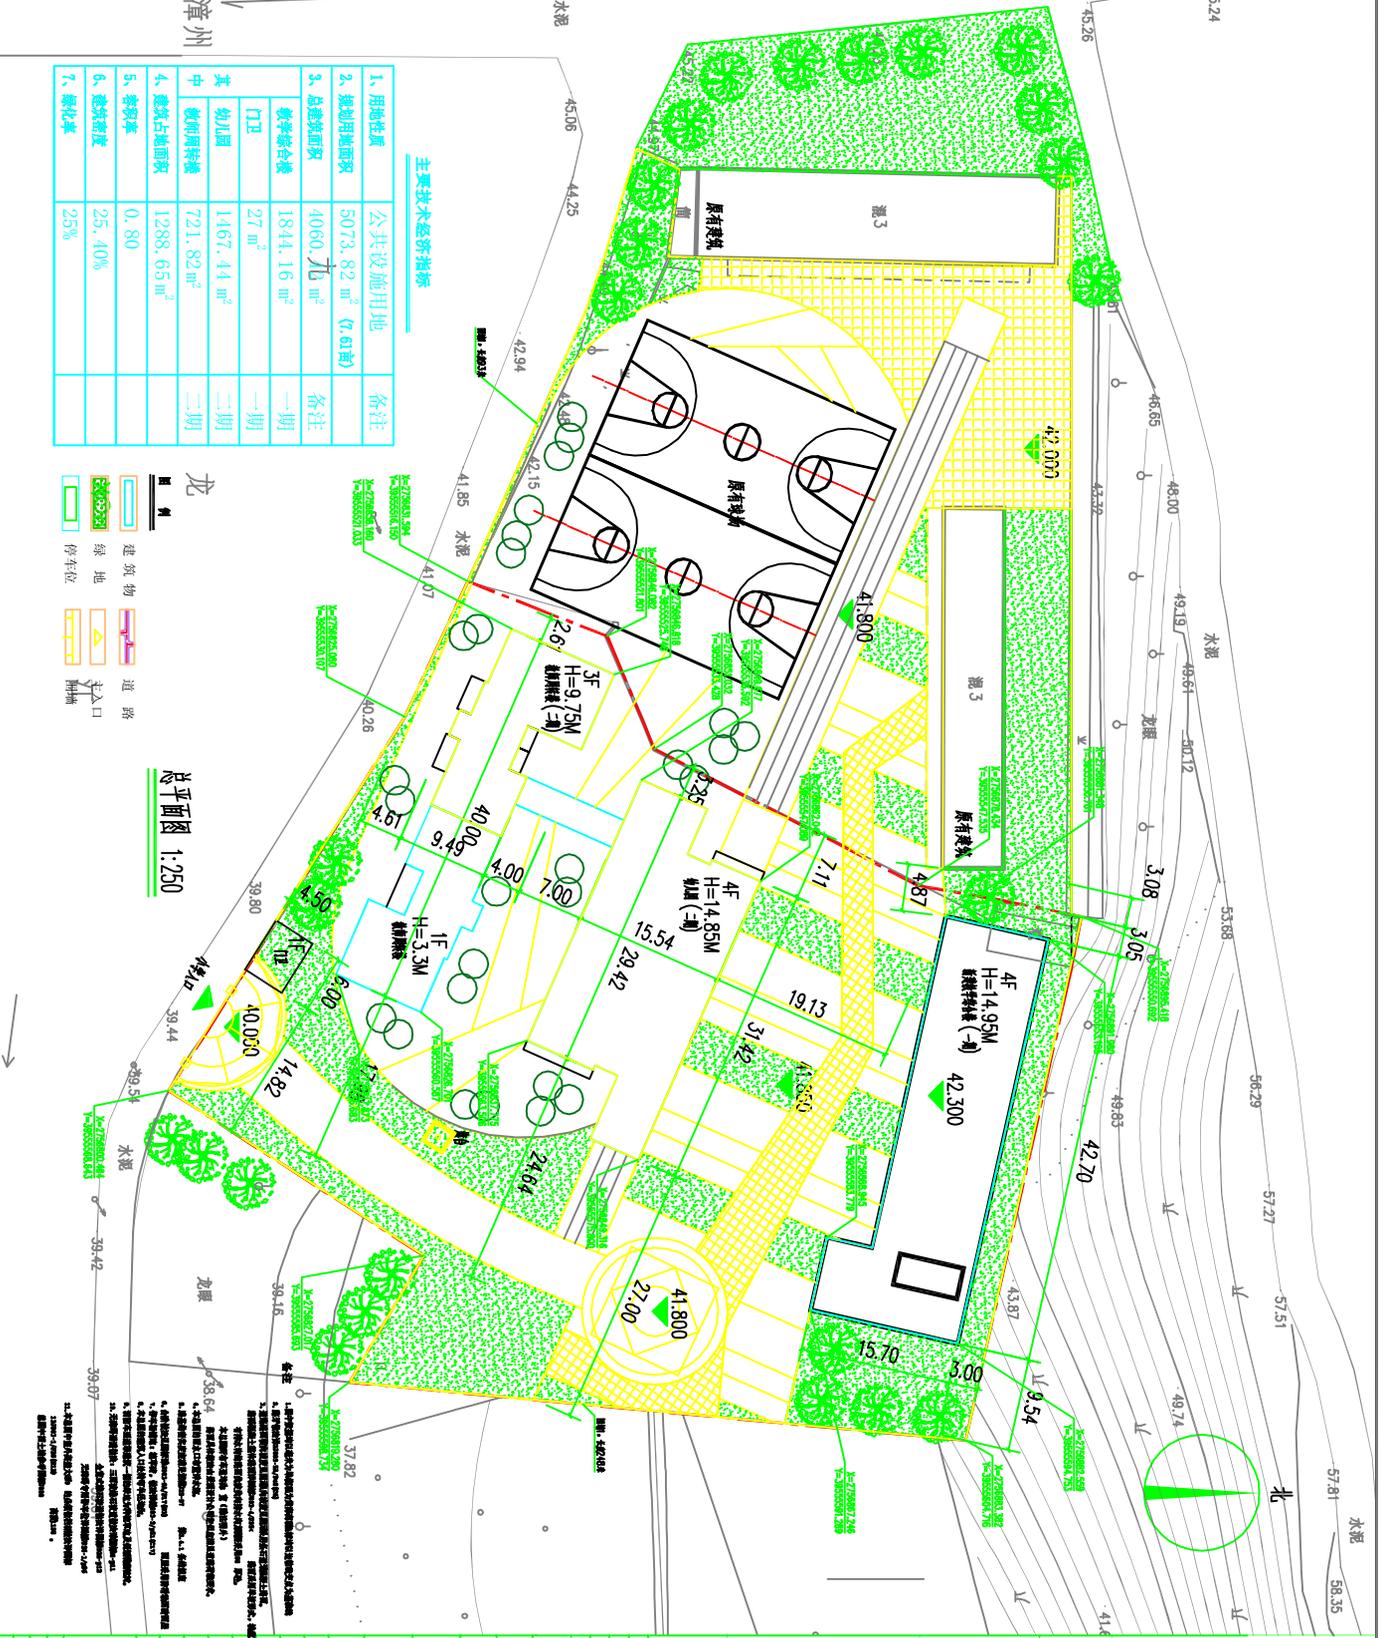

JKADRC1
 江西省建筑设计院
 注册建筑师: 张俊
 A130002976(晋)
 合源路10号
 0790-8361111

工程名称	漳州市实验小学
建设单位	漳州市实验小学
设计单位	江西省建筑设计院
项目负责人	张俊
专业负责人	张俊
审核	张俊
审批	张俊
日期	2017.4