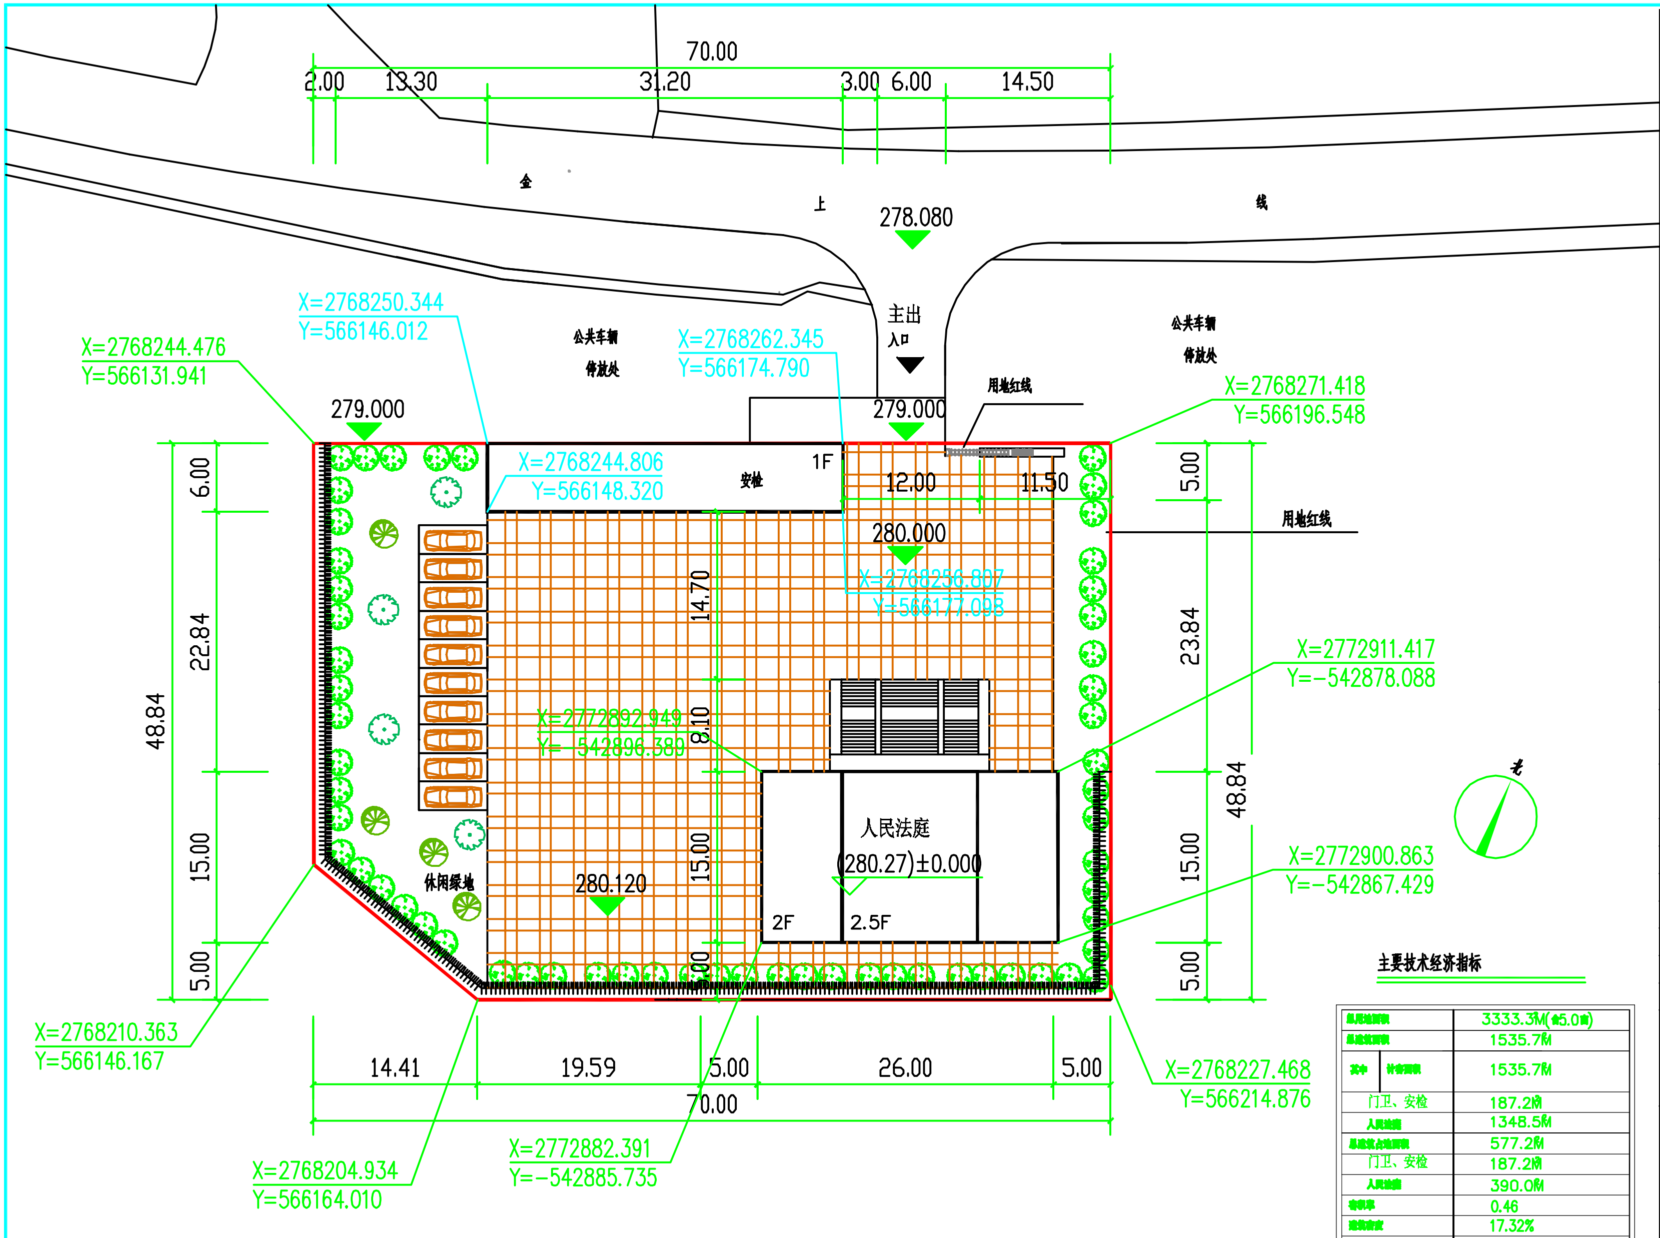
70.00
2.00
13.30
31.20
3.00
6.00
14.50
金
上
线
278.080
主出
入口
公共车辆
停放处
公共车辆
停放处
用地红线
用地红线
X=2768250.344
Y=566146.012
X=2768262.345
Y=566174.790
X=2768244.476
Y=566131.941
279.000
279.000
1F
安检
X=2768244.806
Y=566148.320
12.00
11.50
280.000
X=2768256.807
Y=566177.098
X=2768271.418
Y=566196.548
14.70
8.10
15.00
5.00
X=2772892.949
Y=-542896.389
人民法庭
(280.27)±0.000
2F
2.5F
280.120
休闲绿地
6.00
22.84
15.00
5.00
48.84
23.84
15.00
5.00
48.84
X=2772911.417
Y=-542878.088
X=2772900.863
Y=-542867.429
X=2768210.363
Y=566146.167
X=2768204.934
Y=566164.010
X=2772882.391
Y=-542885.735
X=2768227.468
Y=566214.876
14.41
19.59
5.00
26.00
5.00
70.00
北

主要技术经济指标

总用地面积		3333.3㎡(合5.0亩)
总建筑面积		1535.7㎡
其中	计容面积	1535.7㎡
	门卫、安检	187.2㎡
	人民法庭	1348.5㎡
总建筑占地面积		577.2㎡
	门卫、安检	187.2㎡
	人民法庭	390.0㎡
容积率		0.46
建筑密度		17.32%
绿地率		25.0%
机动车总停车位 (0.6车位/100m²建筑面积)		9个
非机动车总停车位 (4车位/100m²建筑面积)		62个

会签栏 专业	实名	签名	日期
建筑			
装饰			
结构			
给排水			
电气			
暖通			
弱电			
动力			

设计单位

ZMA
浙江省现代建筑设计研究院有限公司
ZHEJIANG MODERN ARCHITECTURAL DESIGN & RESEARCH INSTITUTE CO.LTD

中国杭州市环城北路208号坤和中心23层
23F Canhigh center NO.208 Huancheng North Road Hangzhou China
Tel: 0571-87043581 Fax: 0571-87043461 http://www.zma.cn

精益求精创一流设计，顾客至上争一流服务
A133013689（甲级） 符合GB/T19001-2000--ISO9001：2008

建设单位	华安县人民法院
工程名称	华安县人民法院仙都人民法庭
工程编号	XS1145-2
项目名称	
项目编号	

	实名	签名	日期
审定	林永刚		2017.12
审核	曾国良		2017.12
主任工程师	曾国良		2017.12
项目负责人	曾国良		2017.12
校对	张佳伟		2017.12
工种负责	曾国良		2017.12
设计	许桢妮		2017.12
绘图	许桢妮		2017.12
图纸名称	总平面布置图		
图号	总施-01	修改版次	0

执业专用章

（按规定加盖）

出图专用章

未盖出图专用章无效